


1階 催事スペース

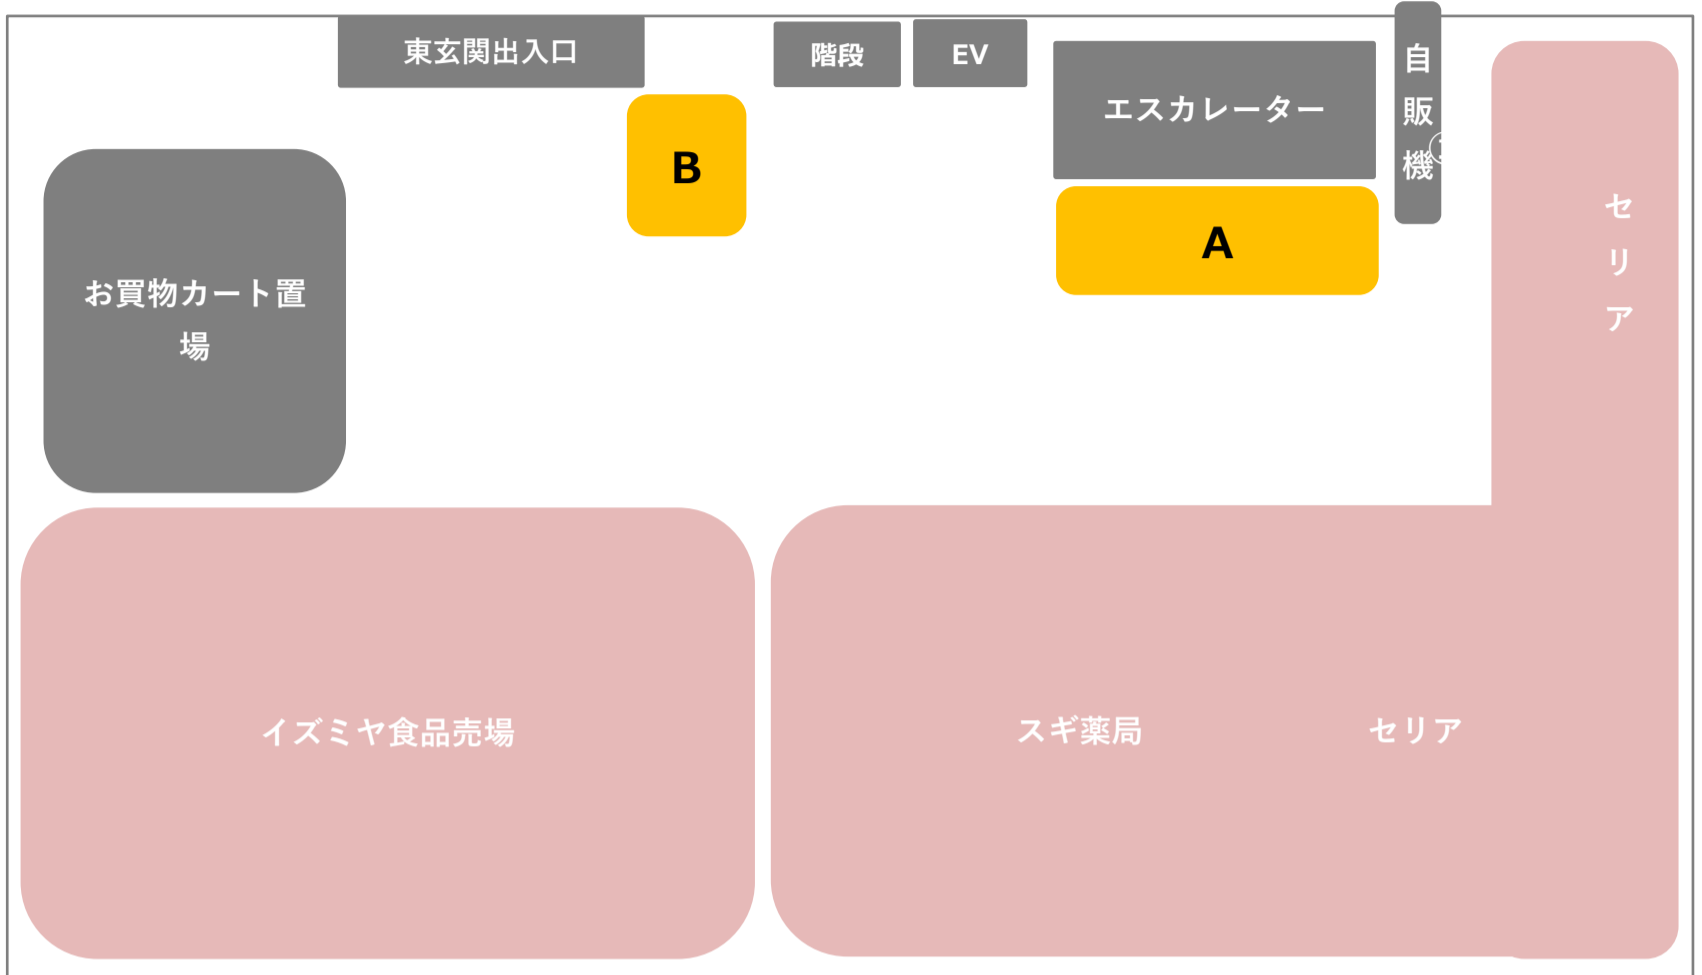

1階 催事スペース A




- ・広さ 1.5×6m
- ・電源100V 1本

- ・ポイント
エスカレーター横
スギ薬局・セリア前



※催事イメージ

1階 催事スペース B

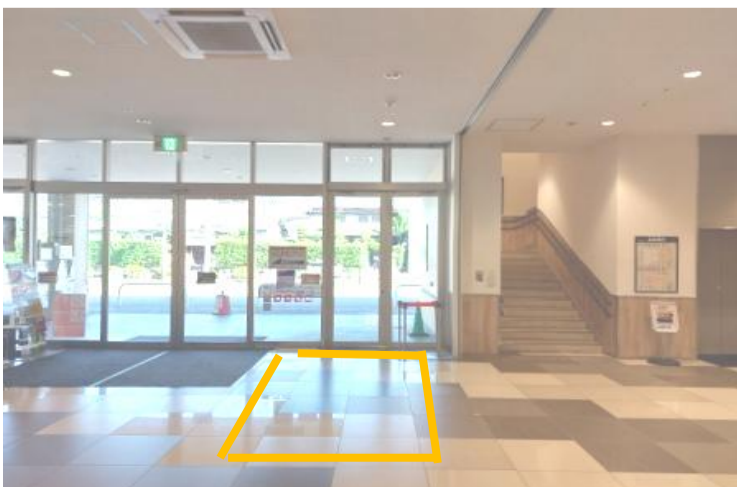

- ・広さ 1.8×3m
- ・電源100V 1本

- ・ポイント
東側玄関横
食催事や
コンパクトな催事向け



※催事イメージ