


□1階 催事スペース

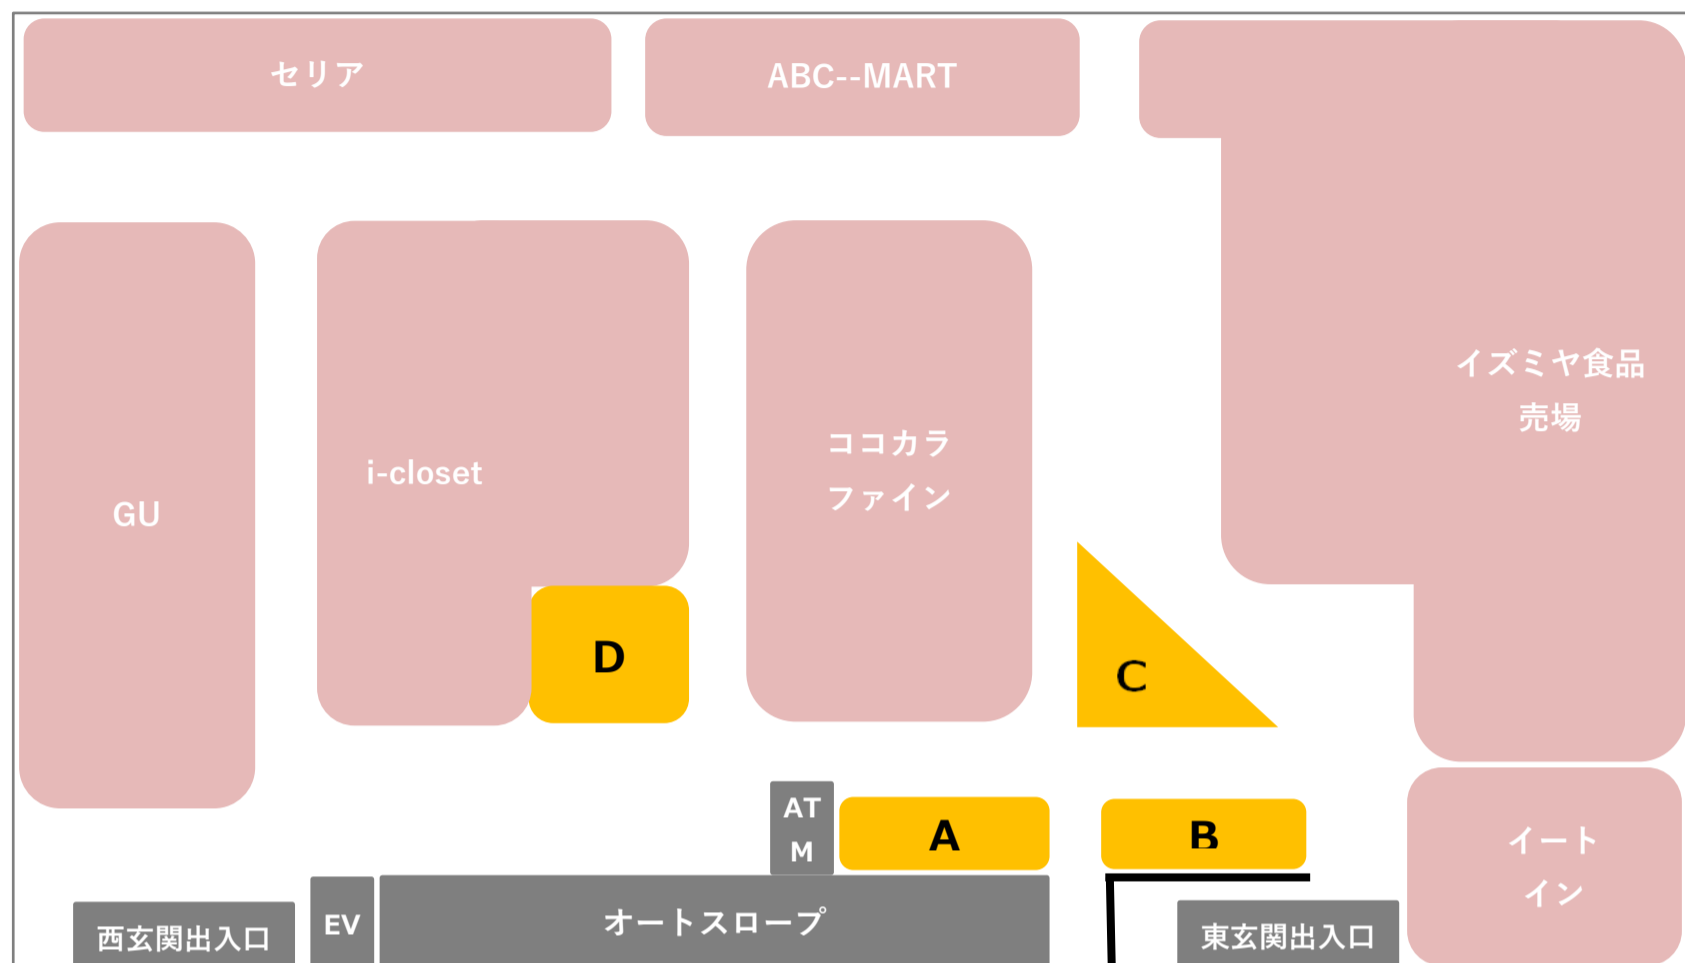

1階 催事スペース A



- ・広さ 2×7m
- ・電源100V 3本
- ・電源200V 1本

・ポイント
屋上駐車場につながる
オートスロープ横で
来られるお客様からも
帰られるお客様からも視認性
抜群のスペースです。



※催事イメージ

1階 催事スペース B



- ・広さ 1.7×7m
- ・電源100V 3本
- ・電源200V 1本

・ポイント
食品側の玄関出入口で
通過客数多いです。



※催事イメージ

1階 催事スペース C



- ・広さ $O \times O$ m
- ・電源100V 3本
- ・電源200V 1本

・ポイント
食品側の玄関出入口からも
オートスロープからのお客様も
必ず通過する場所です。



※催事イメージ

1階 催事スペース D

(※画像準備中)

- ・広さ 7×7 m
- ・電源100V 1本
- ・電源200V 0本

・ポイント



※催事イメージ