


□1階 マクドナルド前催事スペース

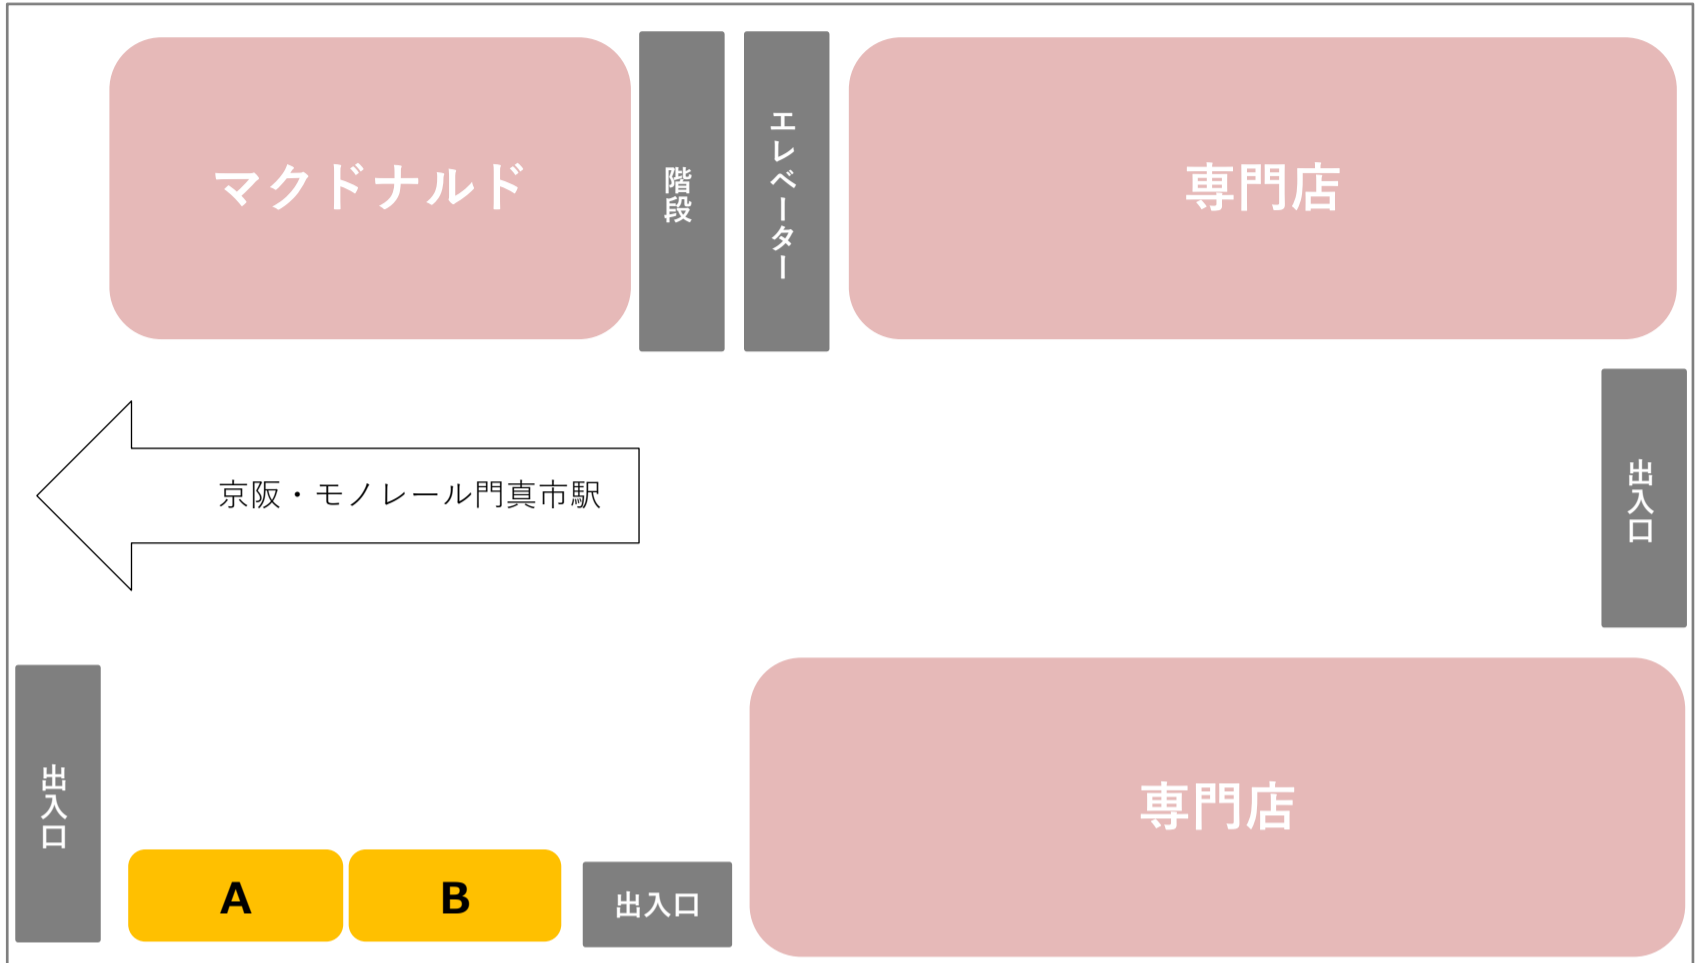

○階 催事スペース A



- ・広さ 1.5×5.4m
- ・電源100V 1本

- ・ポイント  
駅側に位置するため、  
電車利用客が多く  
通られます。



※催事イメージ

○階 催事スペース B



- ・広さ 1.5×5.4m
- ・電源100V 1本

- ・ポイント  
駅側に位置するため、  
電車利用客が多く  
通られます。



※催事イメージ

□1階 地下食品側エスカレーター横催事スペース



1階 催事スペース C



- ・広さ 3×6m
- ・電源100V 1本

- ・ポイント  
地下食品売場昇り  
エスカレーター横



※写真イメージ

1階 催事スペース D



- ・広さ 3×6m
- ・電源100V 1本

- ・ポイント  
地下食品売場降り  
エスカレーター横



※写真イメージ

1階 催事スペース E



- ・広さ 2.4×2.4m
- ・電源100V 1本

- ・ポイント  
玄関正面前になり、  
食品催事に最適です。



※写真イメージ