


1階 催事スペース

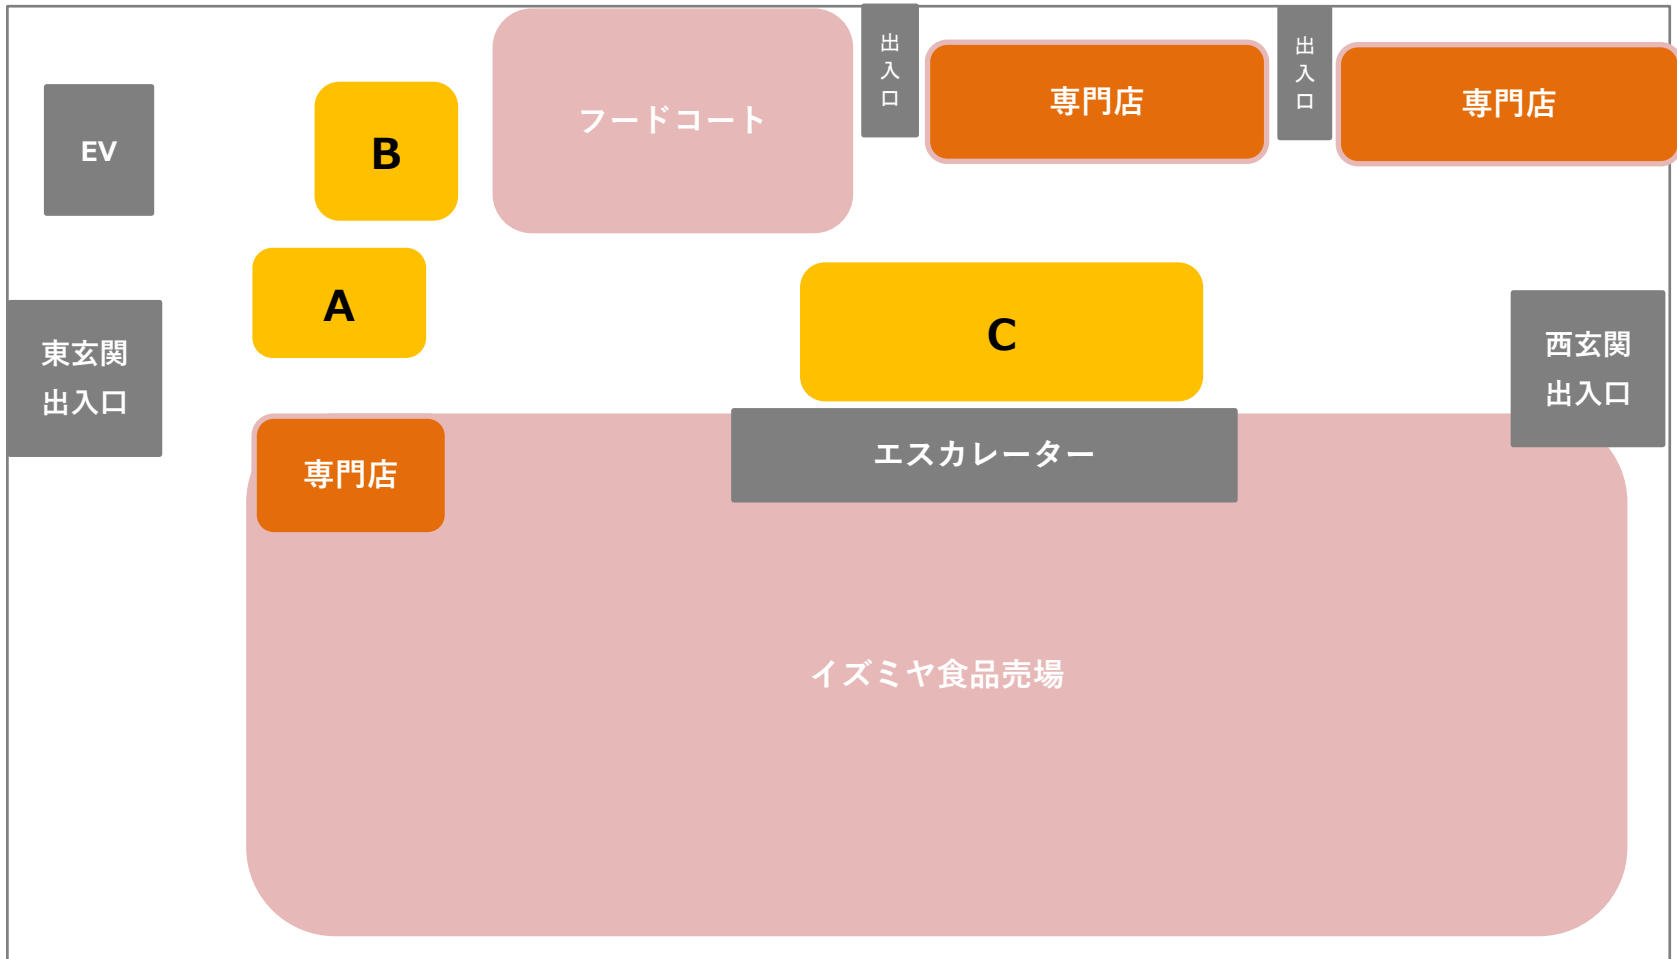

1階 催事スペース A



- ・広さ 1.6×4m
- ・電源100V 1本

・ポイント
正面玄関近くなので
お客様の通行量が多い
好立地です。



※催事イメージ

1階 催事スペース B




- ・広さ 6×2m
- ・電源100V 1本

・ポイント
フードコートに面しています。
食品レジに近く目立ちます。




※催事イメージ

1階 催事スペース

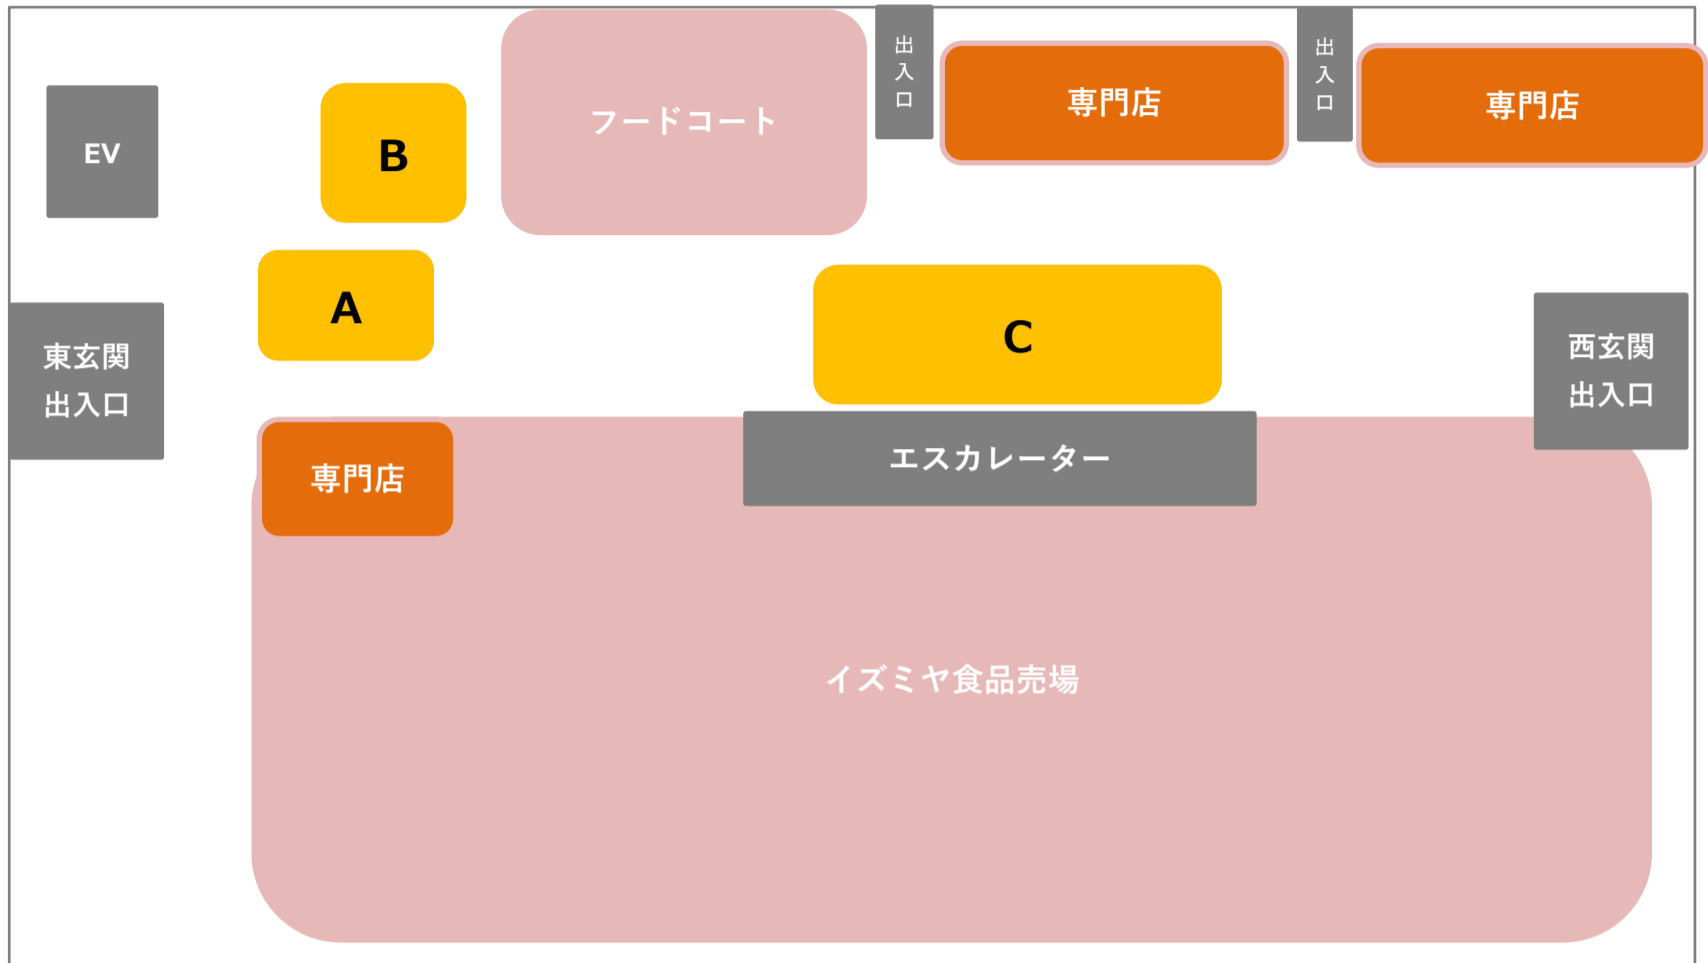

1階 催事スペース C

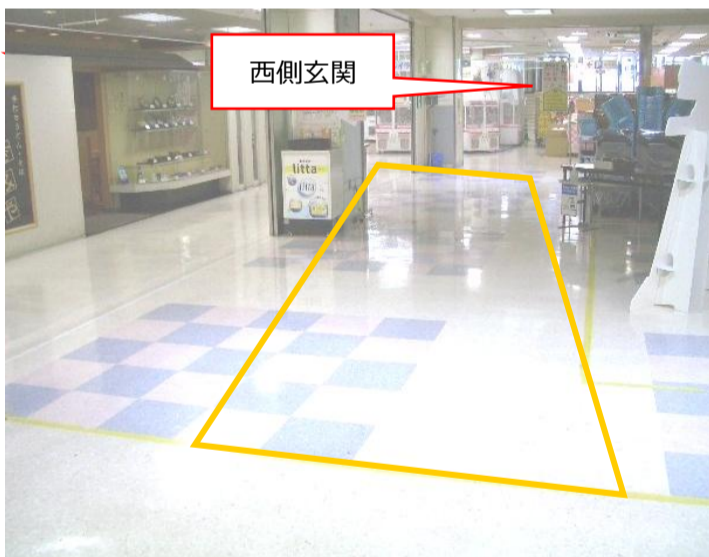


- ・広さ 12×4m
- ・電源100V 1本

- ・ポイント
エスカレーター横にあり、
食品レジにも近く
お客様の通行も多く
大型催事がおすすめです。




※催事イメージ

1階 催事スペース C

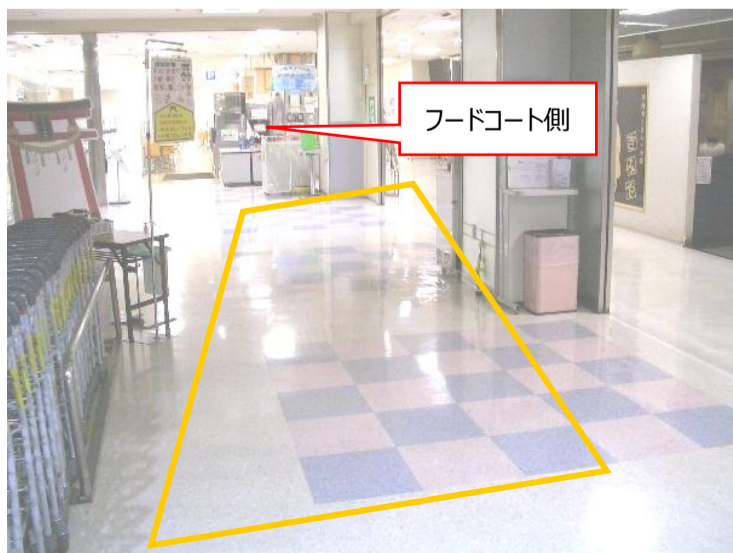

3階 催事スペース

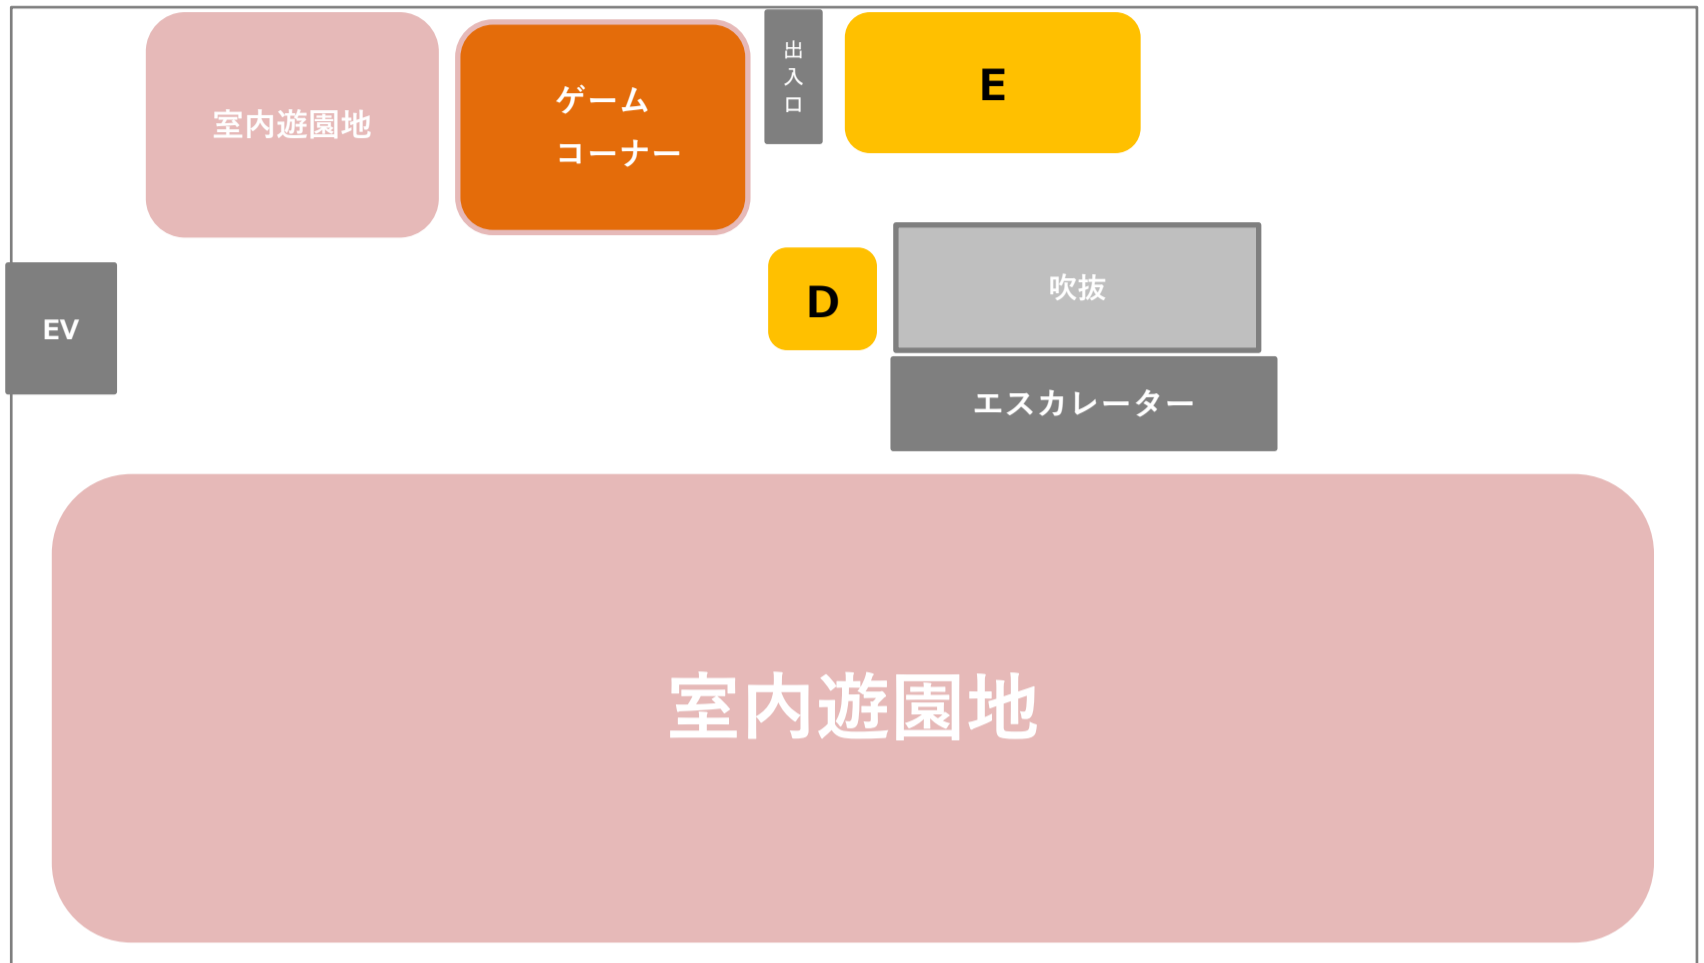

3階 催事スペース D




- ・広さ 3×3m
- ・電源100V 1本

・ポイント
土日には室内遊園地の
お客様が多く来店されます。



※催事イメージ

3階 催事スペース E

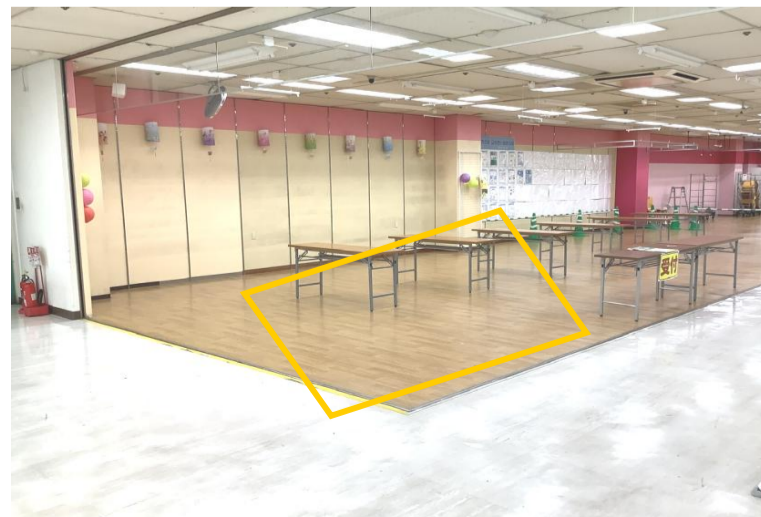

- ・広さ 5.4×7.8m
- ・電源100V 1本

・ポイント
土日には室内遊園地の
お客様が多く来店されます。



※催事イメージ