

1階 催事スペース



1階 催事スペース A



- ・ 広さ 3×3.5m
- ・ 電源100V 1本 24H電源あり
- ・ 電源200V 1本

・ポイント
食品レジサッカースタイルの通路を挟んだお客様の往来の多いスペースです。
A・B合わせて利用できます。



※催事イメージ

1階 催事スペース B



- ・ 広さ 1.7×3m
- ・ 電源100V 1本
- ・ 電源200V 〇本

・ポイント
A・B合わせて利用できます。



※催事イメージ

1階 催事スペース C



- ・広さ 2×2m
- ・電源100V 1本
- ・電源200V ○本

・ポイント
食品レジサッカー台の通路を挟んだお客様の往来の多いスペースです。



※催事イメージ

1階 催事スペース B




- ・広さ 1.1×6.5m
- ・電源100V 1本
- ・電源200V ○本

・ポイント
奥行が浅いので、カウンターでの募集、相談会の利用にむいています。



※催事イメージ

2階 エスカレーター横催事スペース

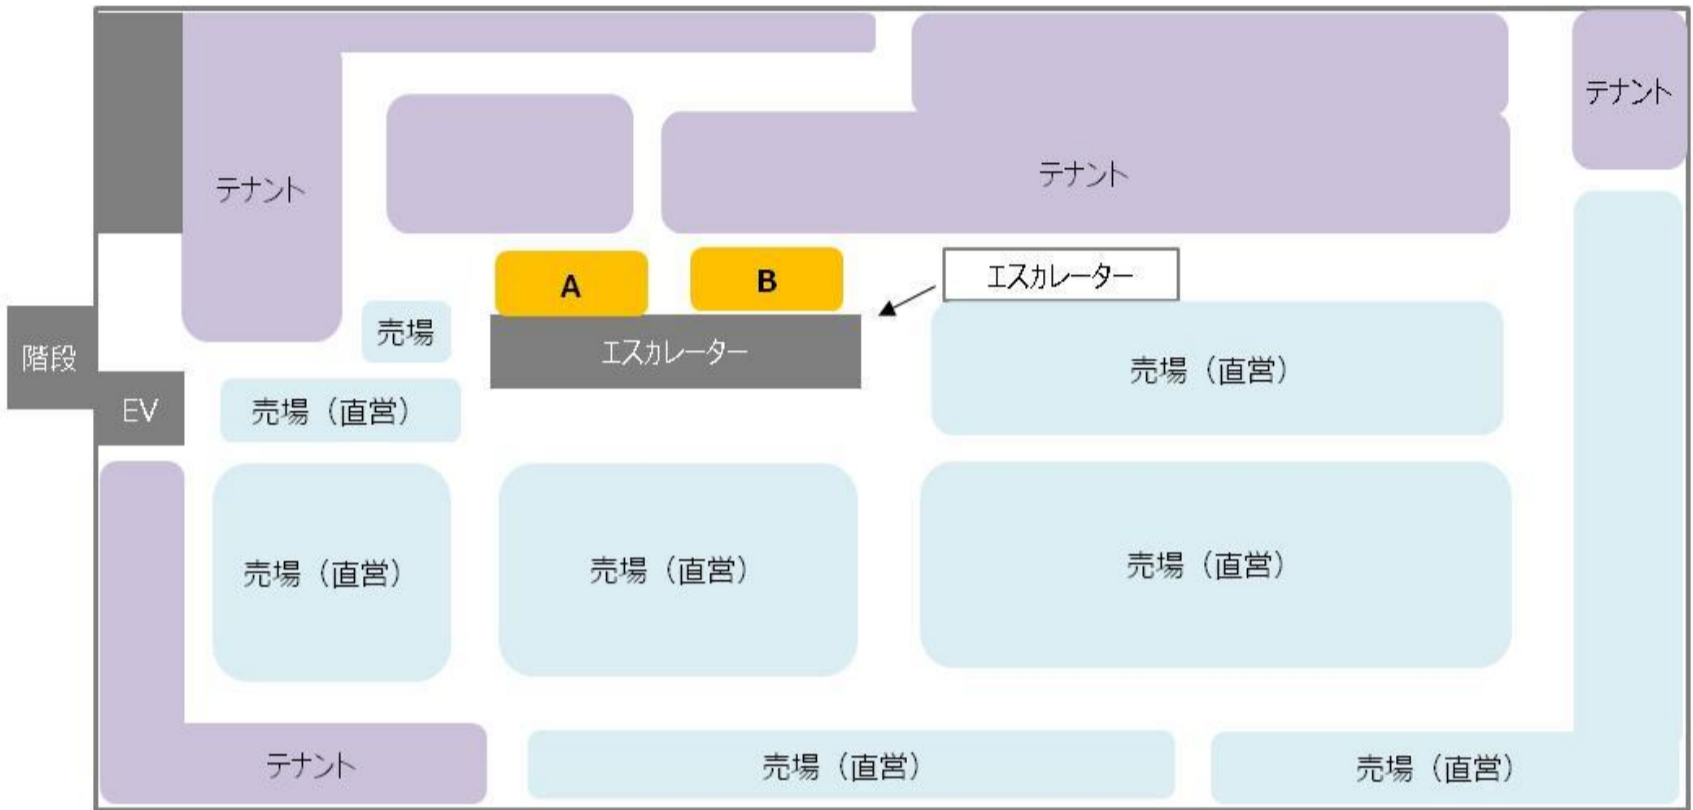

2階 催事スペース A



- ・広さ 1.1×5m
- ・電源100V 1本
- ・電源200V ○本

・ポイント
A・B合わせて
ご利用できます。



※催事イメージ

2階 催事スペース B




- ・広さ 1.1×7m
- ・電源100V 1本
- ・電源200V ○本

・ポイント
A・B合わせて
ご利用できます。



※催事イメージ

3階 屋上催事スペース

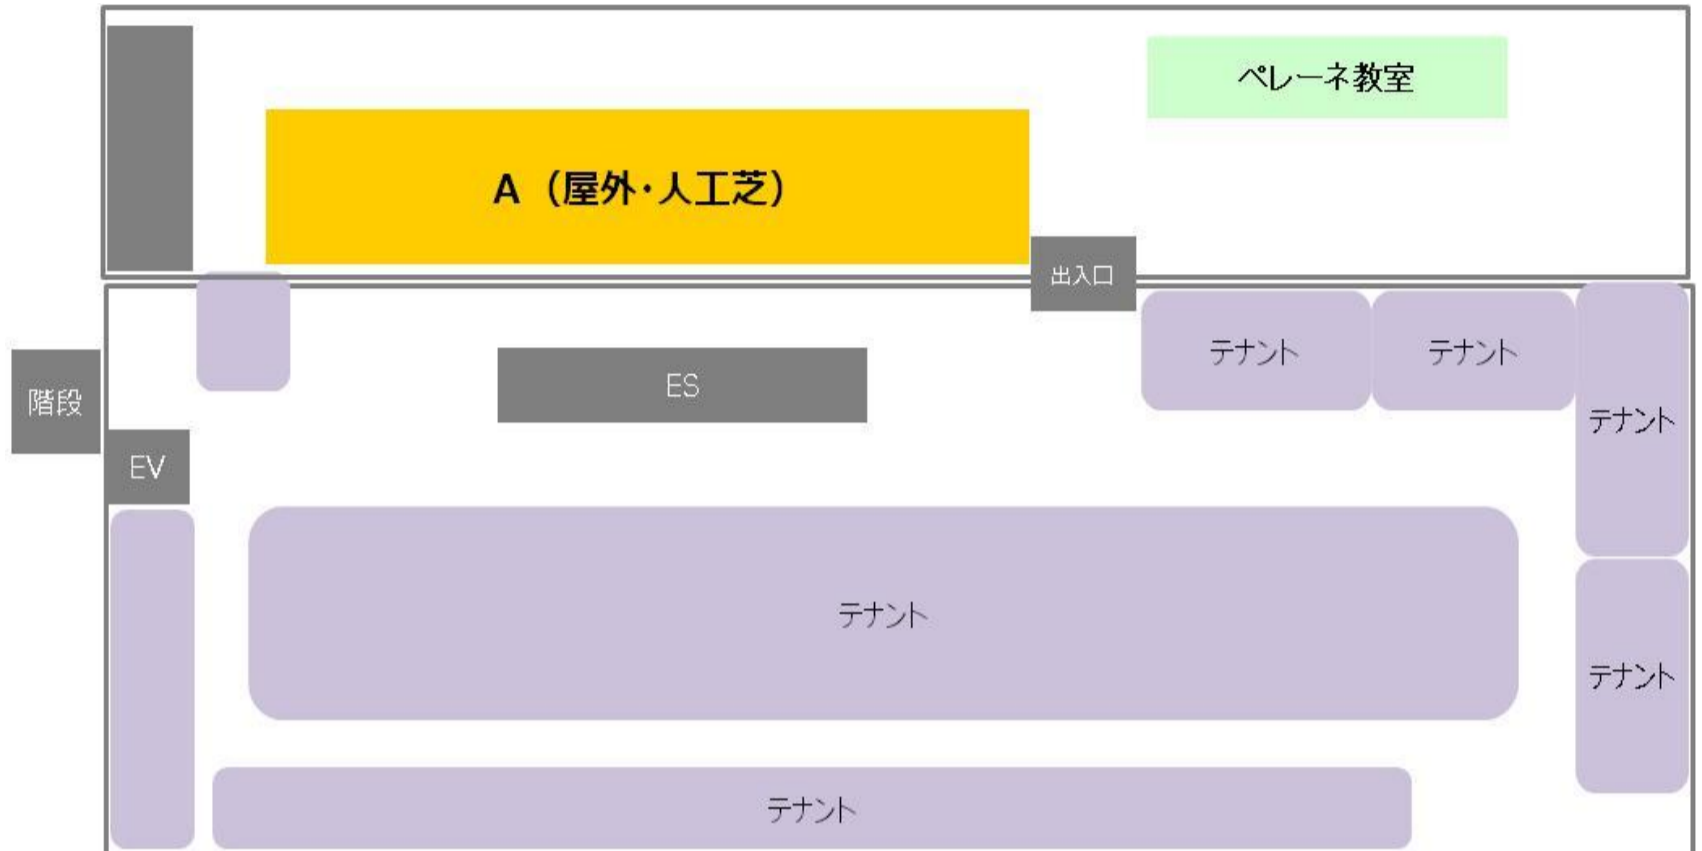

3階屋上 催事スペース A



- ・広さ 9.5×35m
- ・電源100V 2本
- ・電源200V ○本

・ポイント
5.4m×113mのステージ
として利用できる
ウッドデッキがございます。

