


□1階 催事スペース

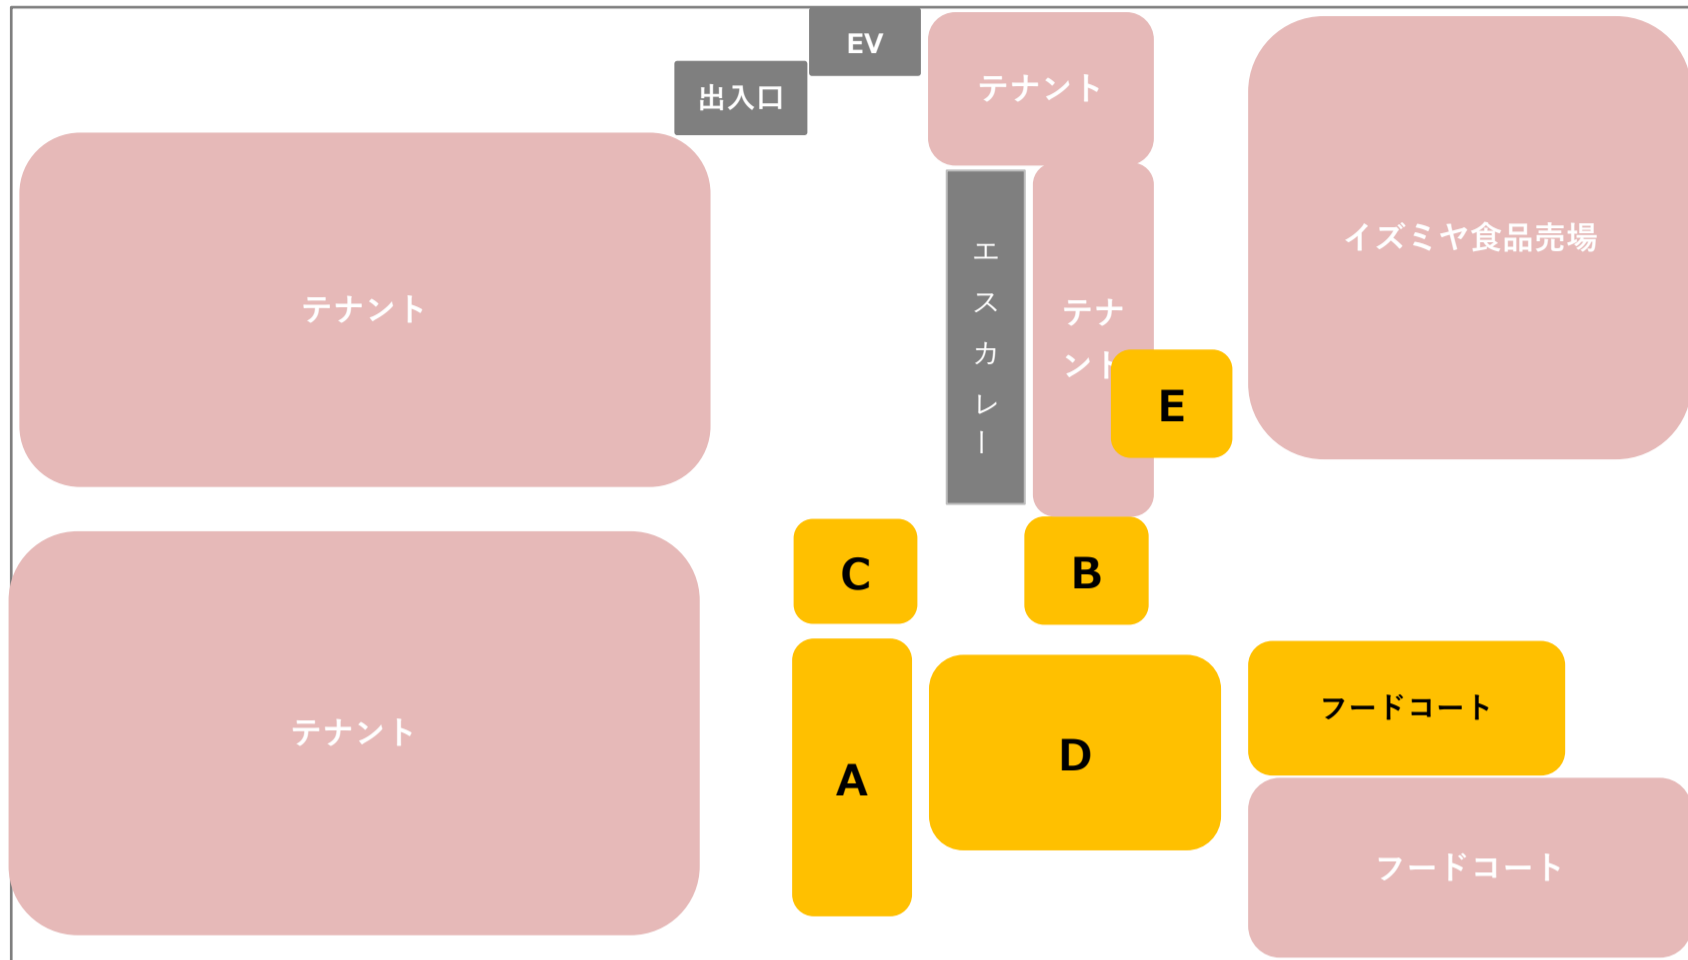

1階 催事スペース A



- ・広さ 16×5m
- ・電源100V 4本
- ・電源200V 3本

- ・ポイント
正面入口入ってすぐの催事場



※催事イメージ

1階 催事スペース B



- ・広さ 6×3.5m
- ・電源100V 2本
- ・電源200V 0本

- ・ポイント
食品売場に近い



※催事イメージ

1階 催事スペース C



- ・広さ 6.5×6m
- ・電源100V 2本
- ・電源200V 0本

・ポイント
3方向からの客導線の交わる位置



※催事イメージ

1階 催事スペース D



- ・広さ 8×7.2m
- ・電源100V 2本
- ・電源200V 1本

・ポイント
正面入口に近い



※催事イメージ

1階 催事スペース E



- ・広さ 5.8×4m
- ・電源100V 2本
- ・電源200V 1本

・ポイント
食品の実演販売が可能



※催事イメージ

1階 フードコートステージ



- ・広さ 10×5.4m
- ・電源100V 2本
- ・電源200V 0本

・ポイント
発表会などの開催が可能



※催事イメージ