


□1階 正面玄関スペース

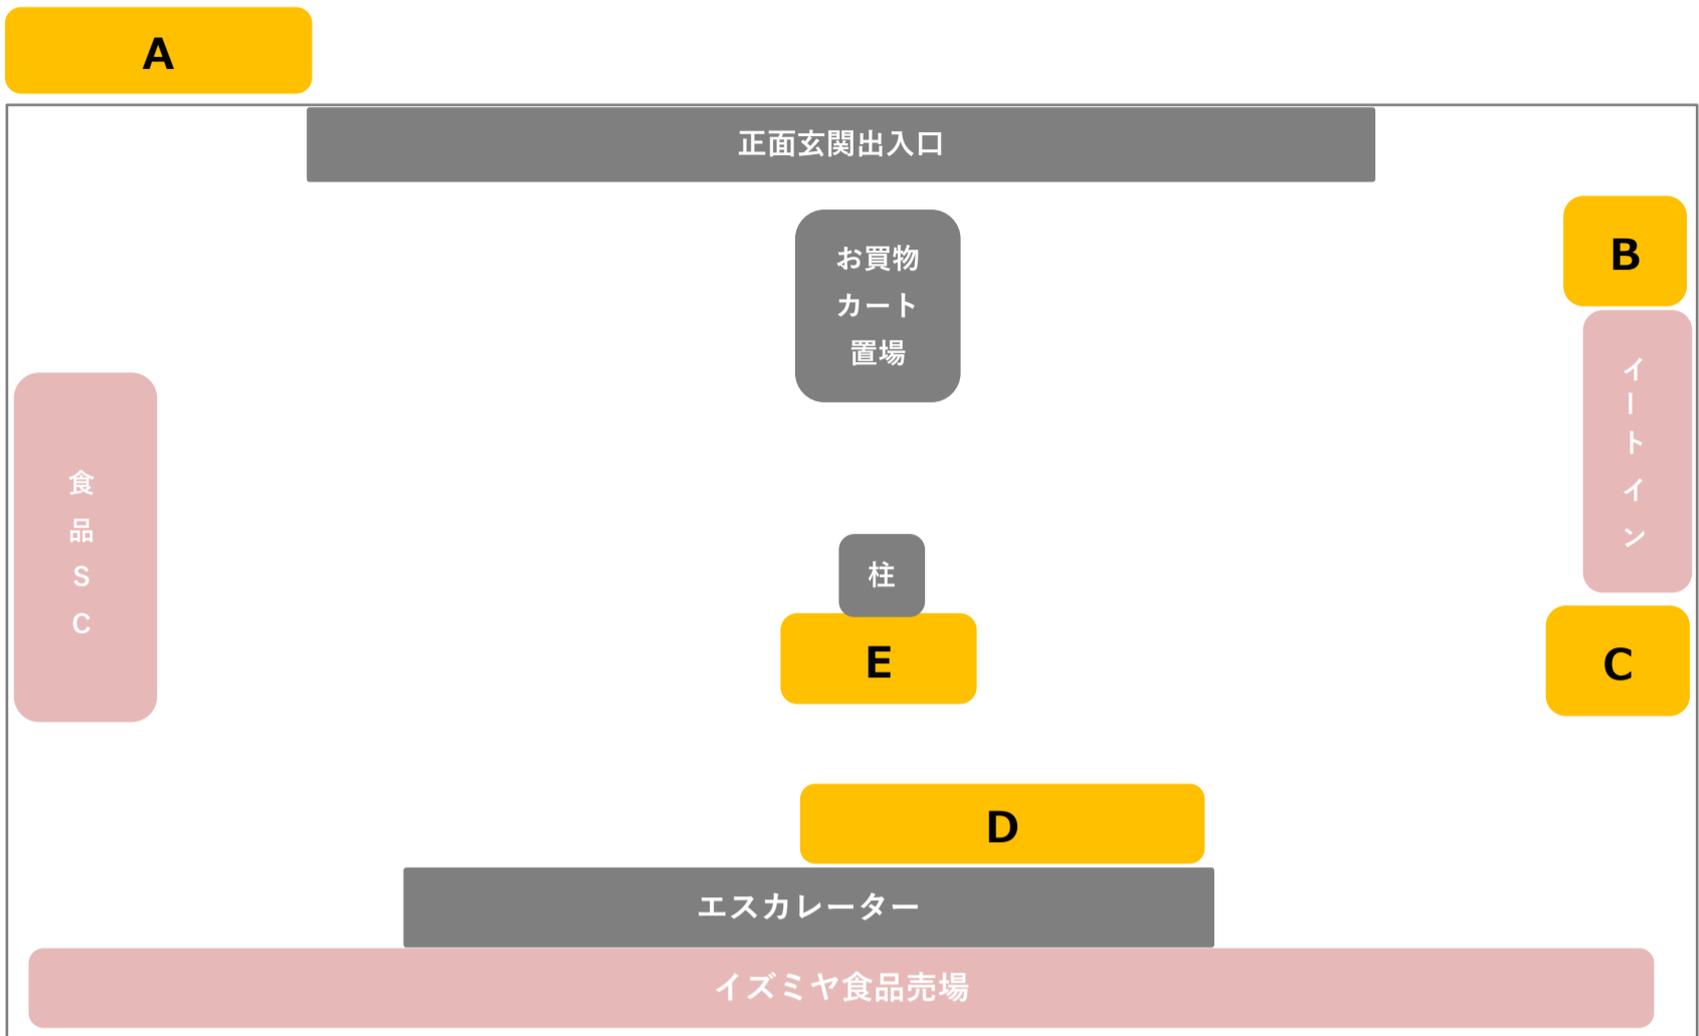

1階 正面玄関外の催事スペース A



- ・広さ 8.0×1.9m
- ・電源100V 1本
- ・電源200V 0本

・ポイント
正面玄関手前で
駐輪場等が周りにある



※催事イメージ

1階 催事スペース B



- ・広さ 3.3×10m
- ・電源100V 0本
- ・電源200V 1本

・ポイント
正面玄関入って
すぐ左側
奥行が深い催事場



※催事イメージ

1階 イートイン横催事スペース C



- ・広さ 3.0×2.4m
- ・電源100V 1本
- ・電源200V 0本

- ・ポイント
イートインのすぐ横
客数が多い主通路沿い



※催事イメージ

1階 エスカレーター横催事スペース D



- ・広さ 5.4×1.2m
- ・電源100V 2本
- ・電源200V 0本

- ・ポイント
食品サービスコーナー前
主通路沿い



※催事イメージ

1階 柱周り催事スペース E




- ・広さ 3.0×1.5m
- ・電源100V 1本
- ・電源200V 0本

- ・ポイント
客数が多い主通路沿い
土日は使用出来ない



※催事イメージ

□ 2階 催事スペース①

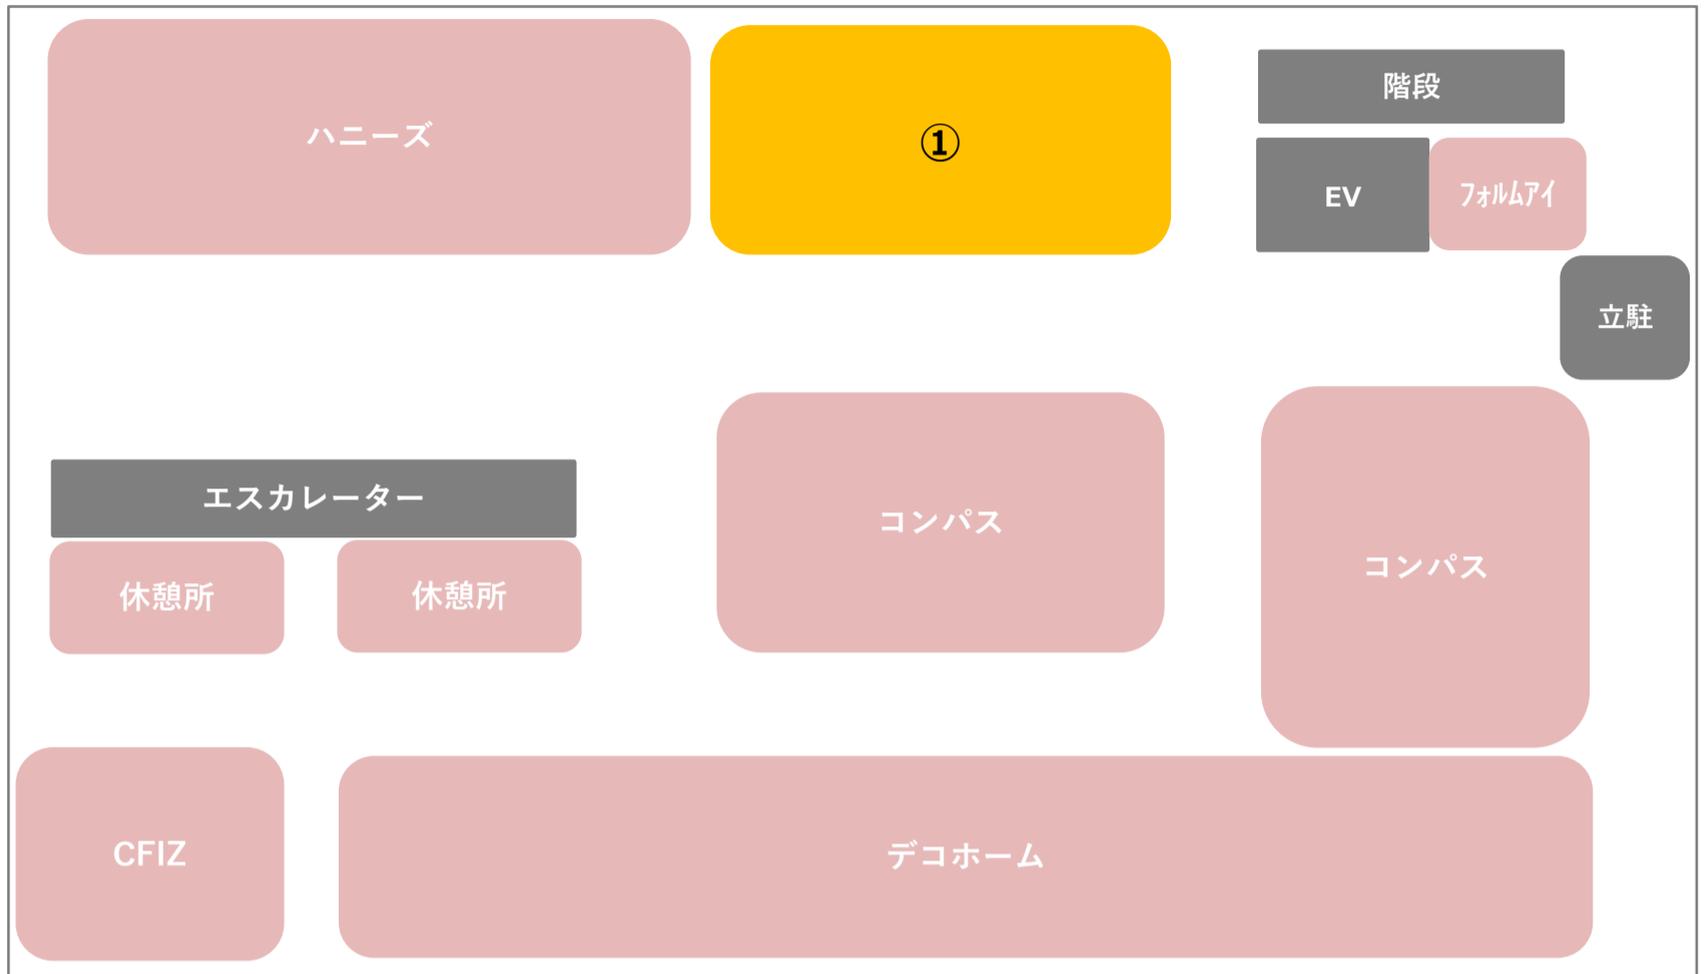

2階 催事スペース ①



- ・ 広さ 17.0×7.2m
- ・ 電源100V 15本
- ・ 電源200V 0本

- ・ ポイント
立駐からの出入口に面していて、人通りは多い



※催事イメージ

□ 3階 催事スペース②



3階 催事スペース ②

(画像準備中)

- ・ 広さ 9.5×8.0m
- ・ 電源100V 4本
- ・ 電源200V 0本

- ・ ポイント
立駐からの出入口に面していて、人通りは多い



※催事イメージ