


□1階 催事スペース

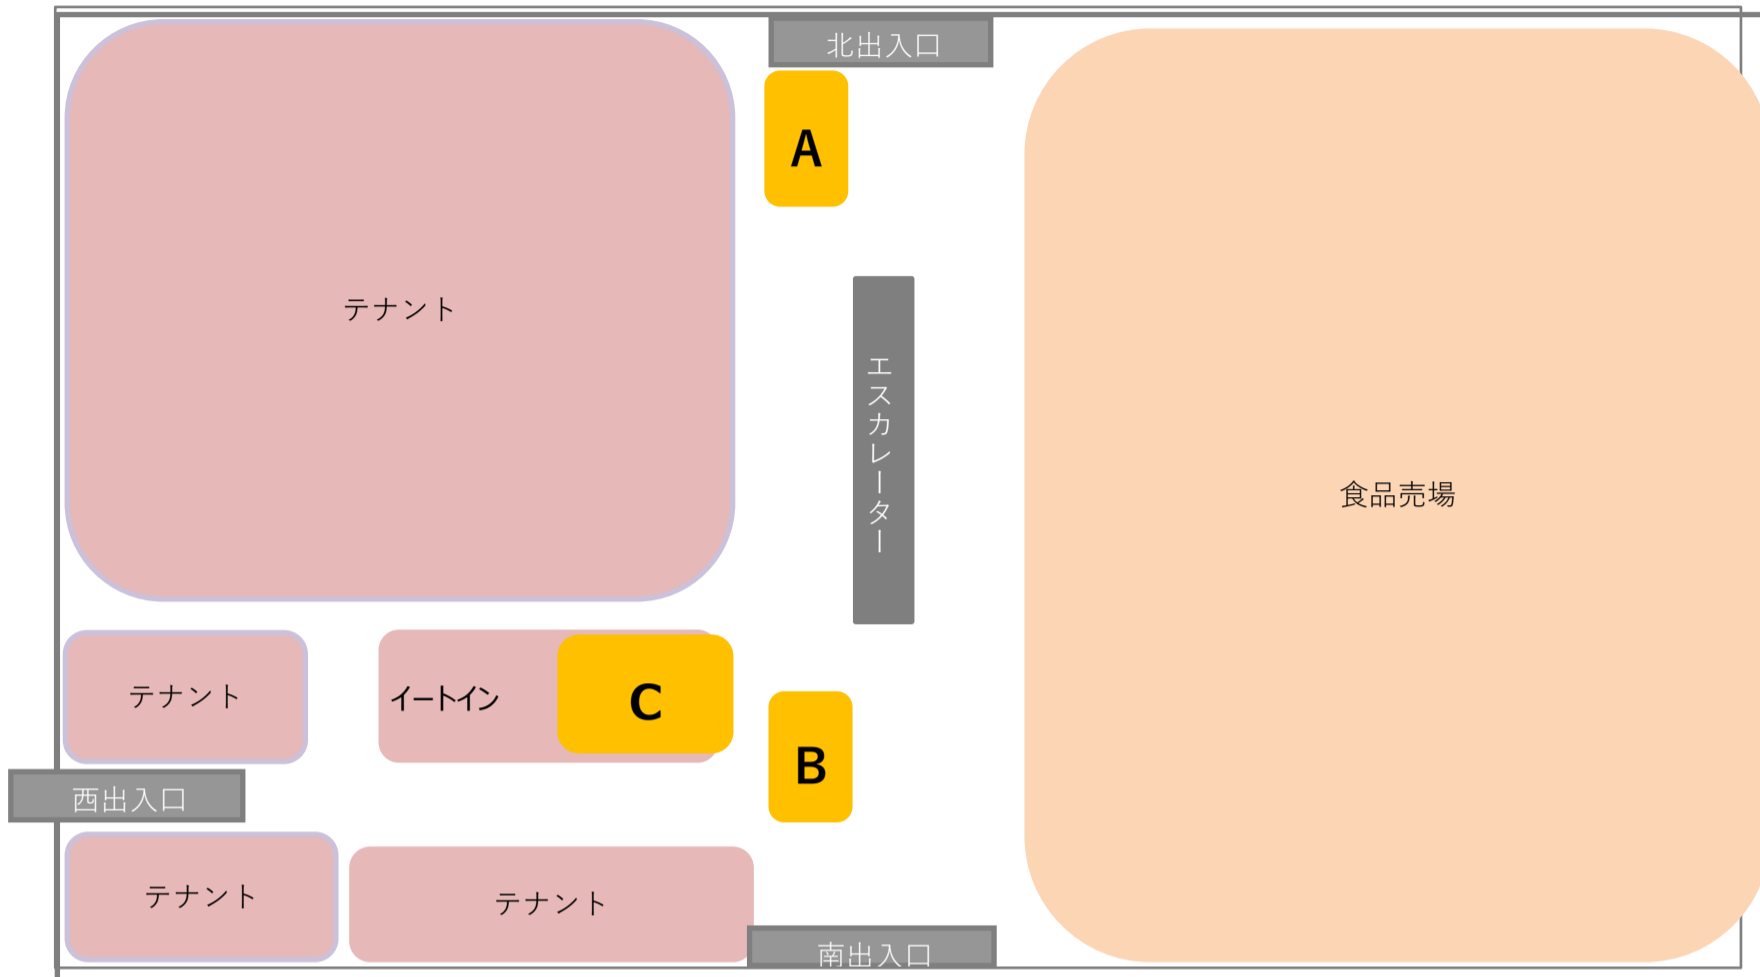

1階 催事スペースA (北側)



- ・広さ 1.5×4m
- ・電源100V 1本
- ・電源200V 1本

・ポイント  
メインの北玄関横になります  
食品催事におすすめです



※催事イメージ

1階 催事スペースB (南側)



- ・広さ 2×2m
- ・電源100V 1本
- ・電源200V 0本

・ポイント  
北側に比べると落ち着いて  
ご商談できます



※催事イメージ

## 1階 催事スペースC (イートイン半面)



- ・ 広さ 4×4m
- ・ 電源100V 1本
- ・ 電源200V 0本

・ ポイント  
北側に比べると落ち着いて  
ご商談できます  
催事スペースBと合わせると  
大型催事も可能です



※催事イメージ