


□1階 正面玄関スペース

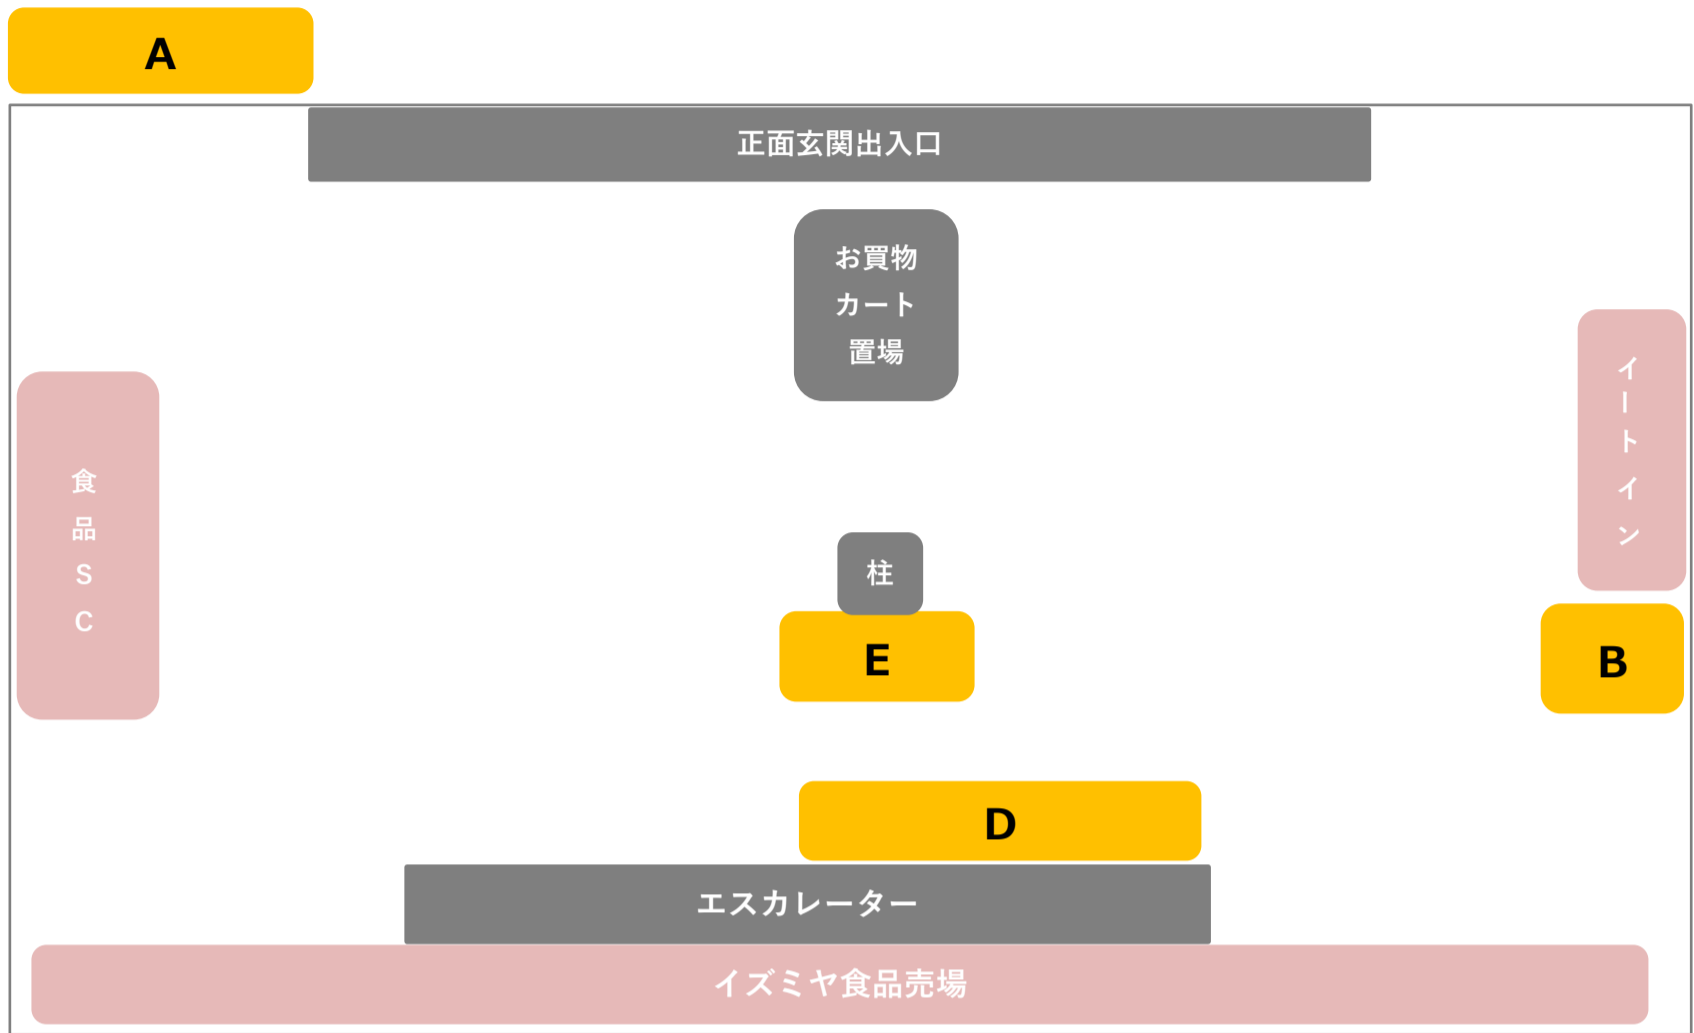

1階 正面玄関外の催事スペース A



- ・広さ 8.0×1.9m
- ・電源100V 1本
- ・電源200V 0本

・ポイント  
正面玄関手前で  
駐輪場等が周りにある




※催事イメージ

1階 イートイン横催事スペース B



- ・広さ 3.0×2.4m
- ・電源100V 1本
- ・電源200V 0本

・ポイント  
イトインのすぐ横  
客数が多い主通路沿い

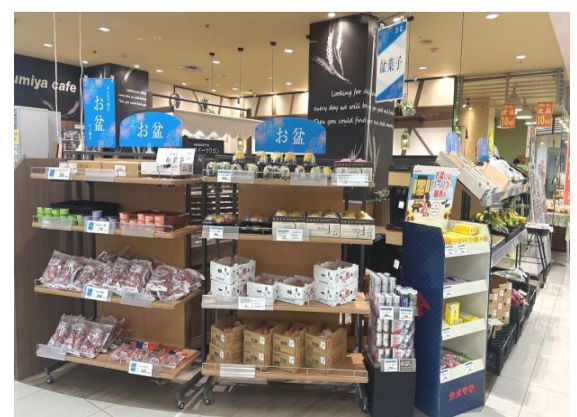

※催事イメージ

## 1階 エスカレーター横催事スペース C



- ・広さ 5.4×1.2m
- ・電源100V 2本
- ・電源200V 0本

- ・ポイント  
食品サービスコーナー前  
主通路沿い



※催事イメージ

## 1階 柱周り催事スペース D



- ・広さ 3.0×1.5m
- ・電源100V 1本
- ・電源200V 0本

- ・ポイント  
客数が多い主通路沿い  
土日は使用出来ない



※催事イメージ