


□1階 正面玄関スペース

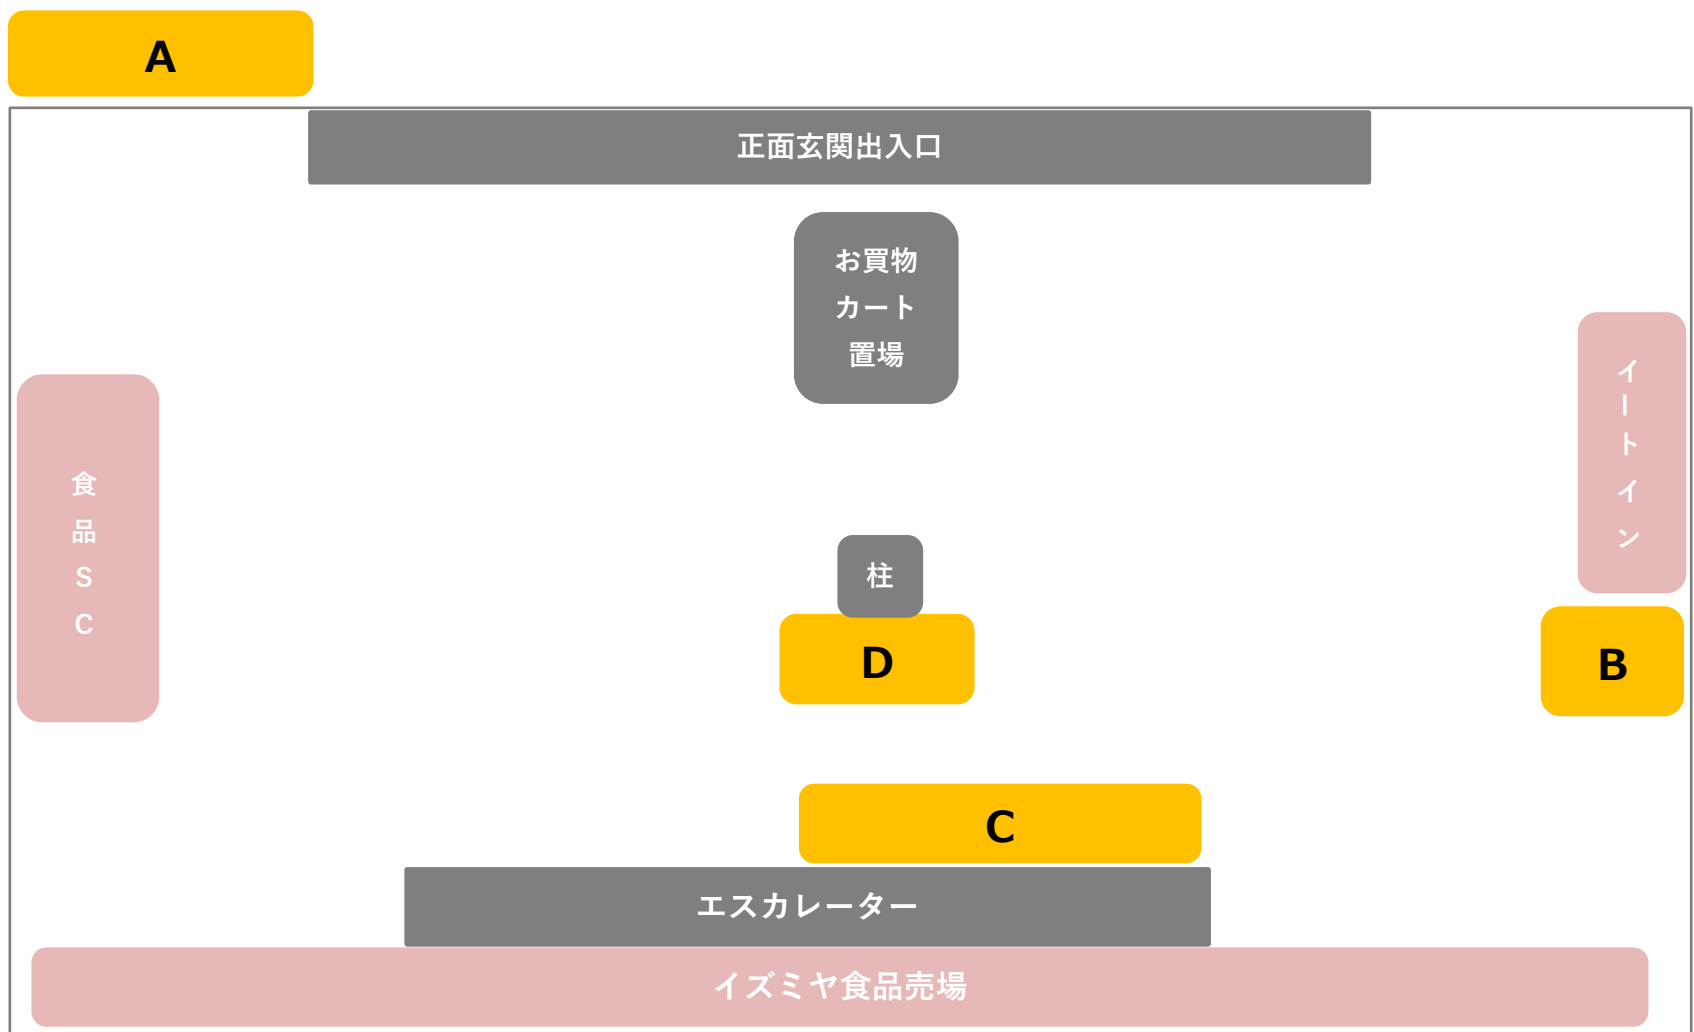

1階 正面玄関外の催事スペース A



- ・ 広さ 8.0×1.9m
- ・ 電源100V 1本
- ・ 電源200V 0本
- ・ ポイント
正面玄関手前で
駐輪場等が周りにある



※催事イメージ

1階 イートイン横催事スペース B



- ・ 広さ 3.0×2.4m
- ・ 電源100V 1本
- ・ 電源200V 0本
- ・ ポイント
イートインのすぐ横
客数が多い主通路沿い



※催事イメージ

1階 エスカレーター横催事スペース C



- ・ 広さ 5.4×1.2m
- ・ 電源100V 2本
- ・ 電源200V 0本

- ・ ポイント
食品サービスコーナー前
主通路沿い



※催事イメージ

1階 柱周り催事スペース D



- ・ 広さ 3.0×1.5m
- ・ 電源100V 1本
- ・ 電源200V 0本

- ・ ポイント
客数が多い主通路沿い
土日は使用出来ない



※催事イメージ